

Государственное бюджетное учреждение Московской области  
"Московское областное бюро технической инвентаризации"  
Сергиево-Посадский филиал ГБУ Московской области "МОБТИ"  
(наименование организации, осуществляющей техническую инвентаризацию)

## ТЕХНИЧЕСКИЙ ПАСПОРТ ЗДАНИЯ

*Малоэтажные жилые дома с подземным паркингом. Московская область, г. Сергиев Посад, ул. Сергиевская, вл.13 (корпус 2, 3, 4, 5) 2 очередь – малоэтажный жилой дом (корпус 2)*  
(наименование объекта недвижимости)

**Адрес (местоположение) объекта недвижимости:**

Субъект Российской Федерации		
Район		
Муниципальное образование	Тип	
	Наименование	
Населенный пункт	Тип	
	Наименование	
Улица (проспект, переулок и т.д.)	Тип	
	Наименование	
Номер дома		
Номер корпуса		
Номер строения		
Литера	А	
Иное описание местоположения	Российская Федерация, Московская область, Сергиево-Посадский городской округ, город Сергиев Посад, улица Сергиевская, дом 13, корпус 2	

Инвентарный номер	263:075-17447
Номер в реестре жилищного фонда	
Кадастровый номер	

Паспорт составлен по состоянию на

10.02.2020 г.

дата обследования объекта в натуре



000-004-342-448

## I. Архитектурно-планировочные и эксплуатационные показатели

Серия, тип проекта \_\_\_\_\_

Литера	Наименование литеры	Год постройки	Кол-во этажей	в том числе	
				надземной части (этажность)	подземной части
А	Малоэтажные жилые дома с подземным паркингом. Московская область, г. Сергиев Посад, ул. Сергиевская, вл.13 (корпус 2, 3, 4, 5) 2 очередь – малоэтажный жилой дом (корпус 2)	2020	5	4	1

Строительный объем **16 695** куб.м Число лестниц Их уборочная площадь **0,0** кв.м

Площадь здания\* **5063,1** кв. м (площадь этажей здания с учетом площади балконов, лоджий, террас и веранд)

Общая площадь помещений здания (без учета лоджий, балконов, веранд и т.п.) **4 429,4** кв.м

### Распределение общей площади помещений здания по назначению (кв.м)

Литера	Площадь всех частей здания с учетом лоджий, балконов и т.п.	В том числе							
		Площадь жилых помещений			Площадь нежилых помещений		Кроме того, площадь		
		с учетом лоджий, балконов и т.п.	в том числе		Общая	в том числе		общих коридоров, мест общего пользования и лест. клеток	помещений обслуживания дома
			без учета лоджий, балконов и т.п.	из нее: жилая		основная	вспомогательная		
А	4512,0	2345,2	2262,6	1269,8	1167,2	1106,4	60,8	999,6	
<b>Всего:</b>	<b>4512,0</b>	<b>2345,2</b>	<b>2262,6</b>	<b>1269,8</b>	<b>1167,2</b>	<b>1106,4</b>	<b>60,8</b>	<b>999,6</b>	

### Распределение площади жилых помещений здания по числу комнат (кв.м)

Квартиры	Количество	Общая площадь жилых помещений (без учета лоджий, балконов, веранд, террас)	из нее: жилая площадь
1- комнатные	30	1091,1	560,8
2- комнатные	18	943,1	553,9
3- комнатные	3	228,4	155,1
<b>Всего:</b>	<b>51</b>	<b>2262,6</b>	<b>1269,8</b>

Средняя жилая площадь **24,9** кв.м. Ср. внутренняя высота жилых помещений **2,98** м.

**Распределение площади жилых помещений здания  
с учетом архитектурно-планировочных особенностей (кв.м)**

Литера	В квартирах			
	кол-во жилых		площадь	
	квартир	комнат	общая жилых помещений (без учета лоджий, балконов, веранд)	из нее: жилая площадь
А	51	75	2262,6	1269,8
<b>Всего:</b>	<b>51</b>	<b>75</b>	<b>2262,6</b>	<b>1269,8</b>



000-004-342-448

**Площадь нежилых помещений (кв.м)**

Назначение помещений	Площадь		
	общая	основная	вспомогательная
	21,9	21,9	
	5,8	5,8	
	21,9	21,9	
	19,7	19,7	
	54,5	54,5	
	67,2	67,2	
	8,0	8,0	
	20,0	20,0	
	22,4	22,4	
	18,1	18,1	
	21,9	21,9	
	19,8	19,8	
	8,4	8,4	
	53,9	53,9	
	54,5	54,5	
	8,1	8,1	
	19,5	19,5	
	22,5	22,5	
	8,2	8,2	
	10,6	10,6	
	74,8	74,8	
	14,3	14,3	
	24,7	24,7	
	18,7	18,7	
	49,8	40,3	9,5
	21,9	17,9	4,0
	20,2	20,2	
	23,5	23,5	
	29,2	29,2	
	28,9	28,9	
	55,0	24,7	30,3
	17,9	17,9	
	77,3	60,3	17,0
	23,5	23,5	
	13,7	13,7	
	29,2	29,2	
	24,3	24,3	
	21,0	21,0	
	17,9	17,9	
	24,3	24,3	
	19,7	19,7	
	13,6	13,6	
	23,3	23,3	
	13,6	13,6	
<b>Всего:</b>	<b>1167,2</b>	<b>1106,4</b>	<b>60,8</b>




000-004-342-448



# Поэтажный план

1 этаж

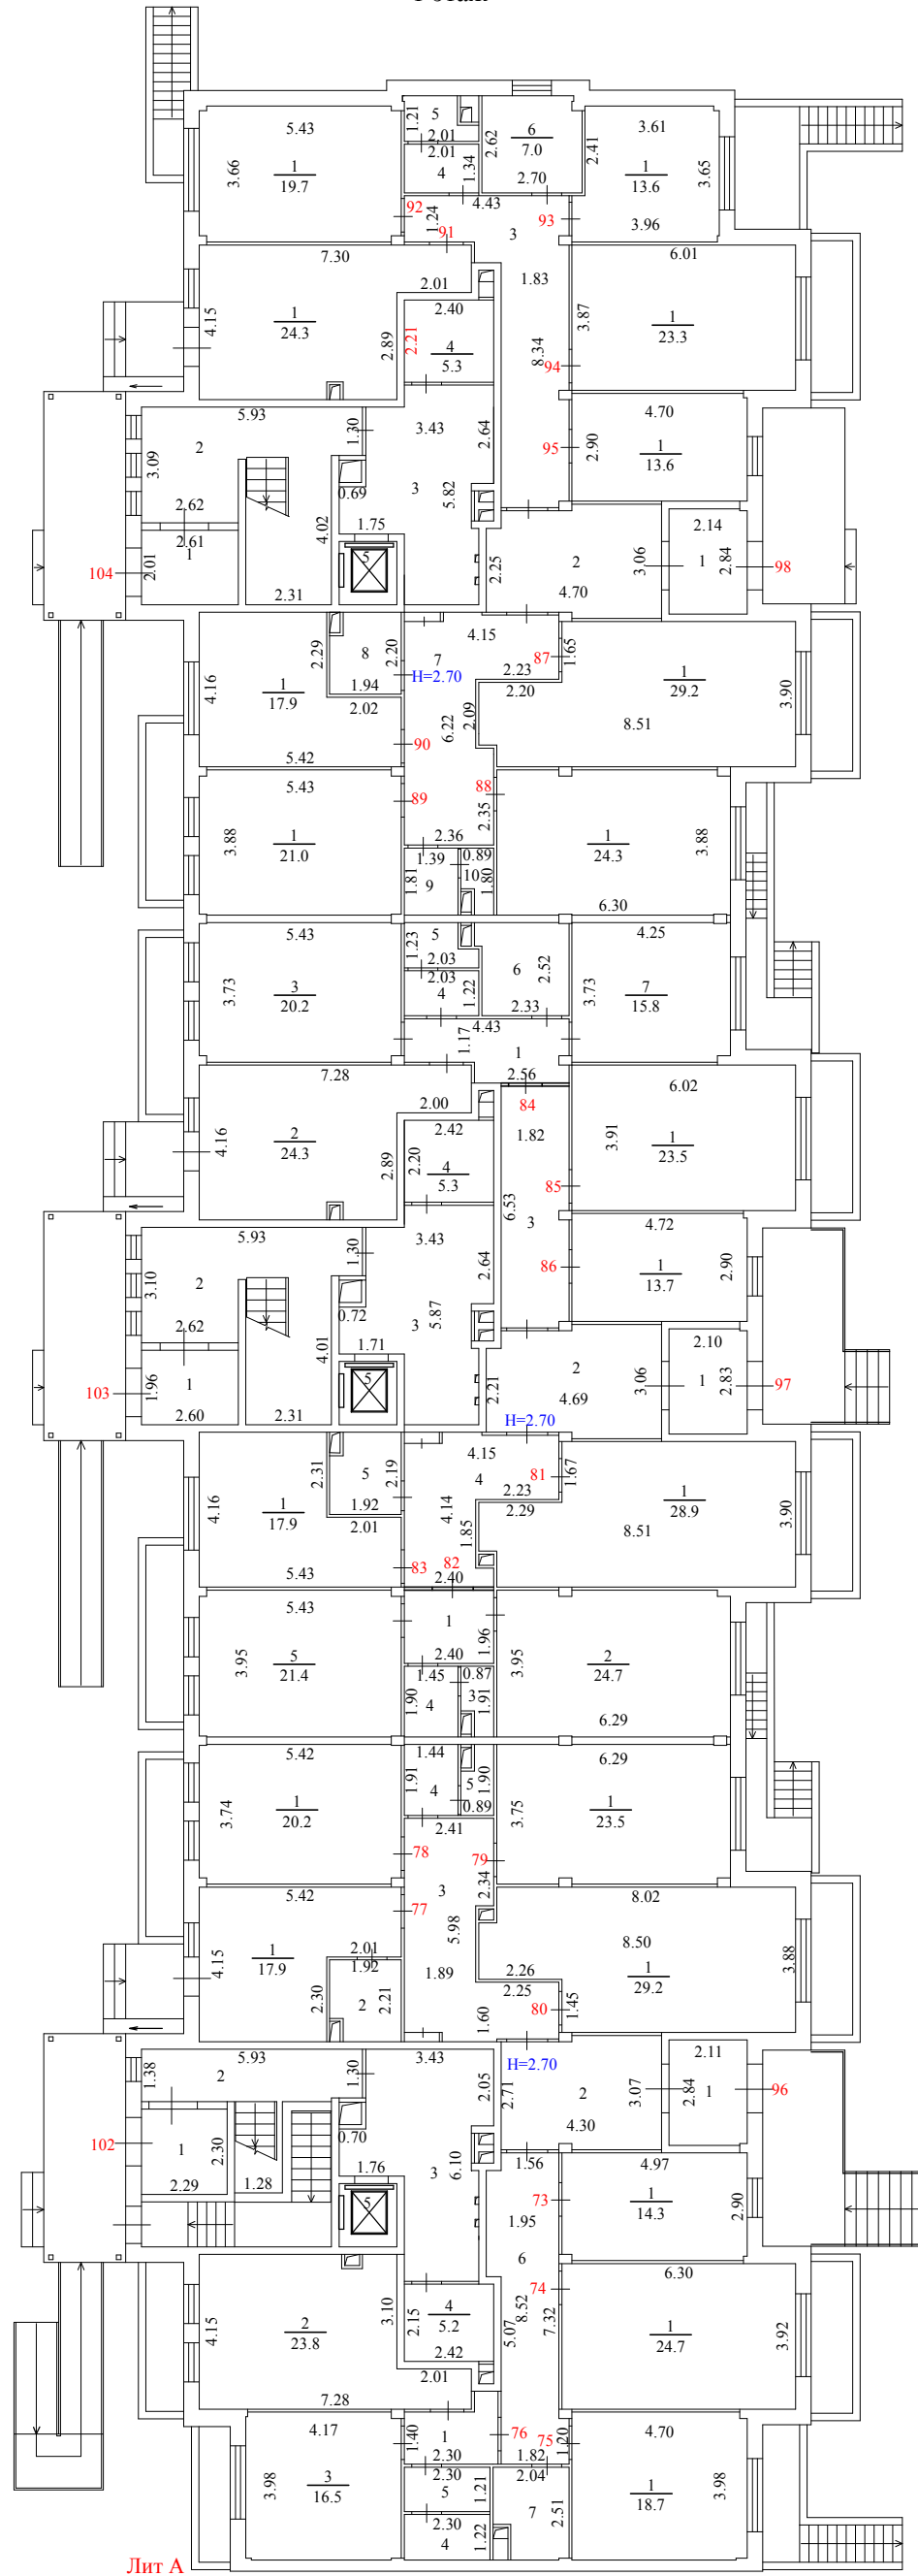

Лит А


Наименование ОТИ : Сергиево-Посадский филиал ГБУ Московской области "МОБТИ"

Поэтажный план объекта капитального строительства

Руководитель (уполномоченное лицо)	ФИО Тонина Н.А.	Дата	Российская Федерация, Московская область, Сергиево - Посадский городской округ, город Сергиев Посад, ул. Сергиевская, д.13, корпус 2	Лист 2 Листов 5 Масштаб 1:200
		10.02.2020		
		Подпись		

# Поэтажный план

2 этаж

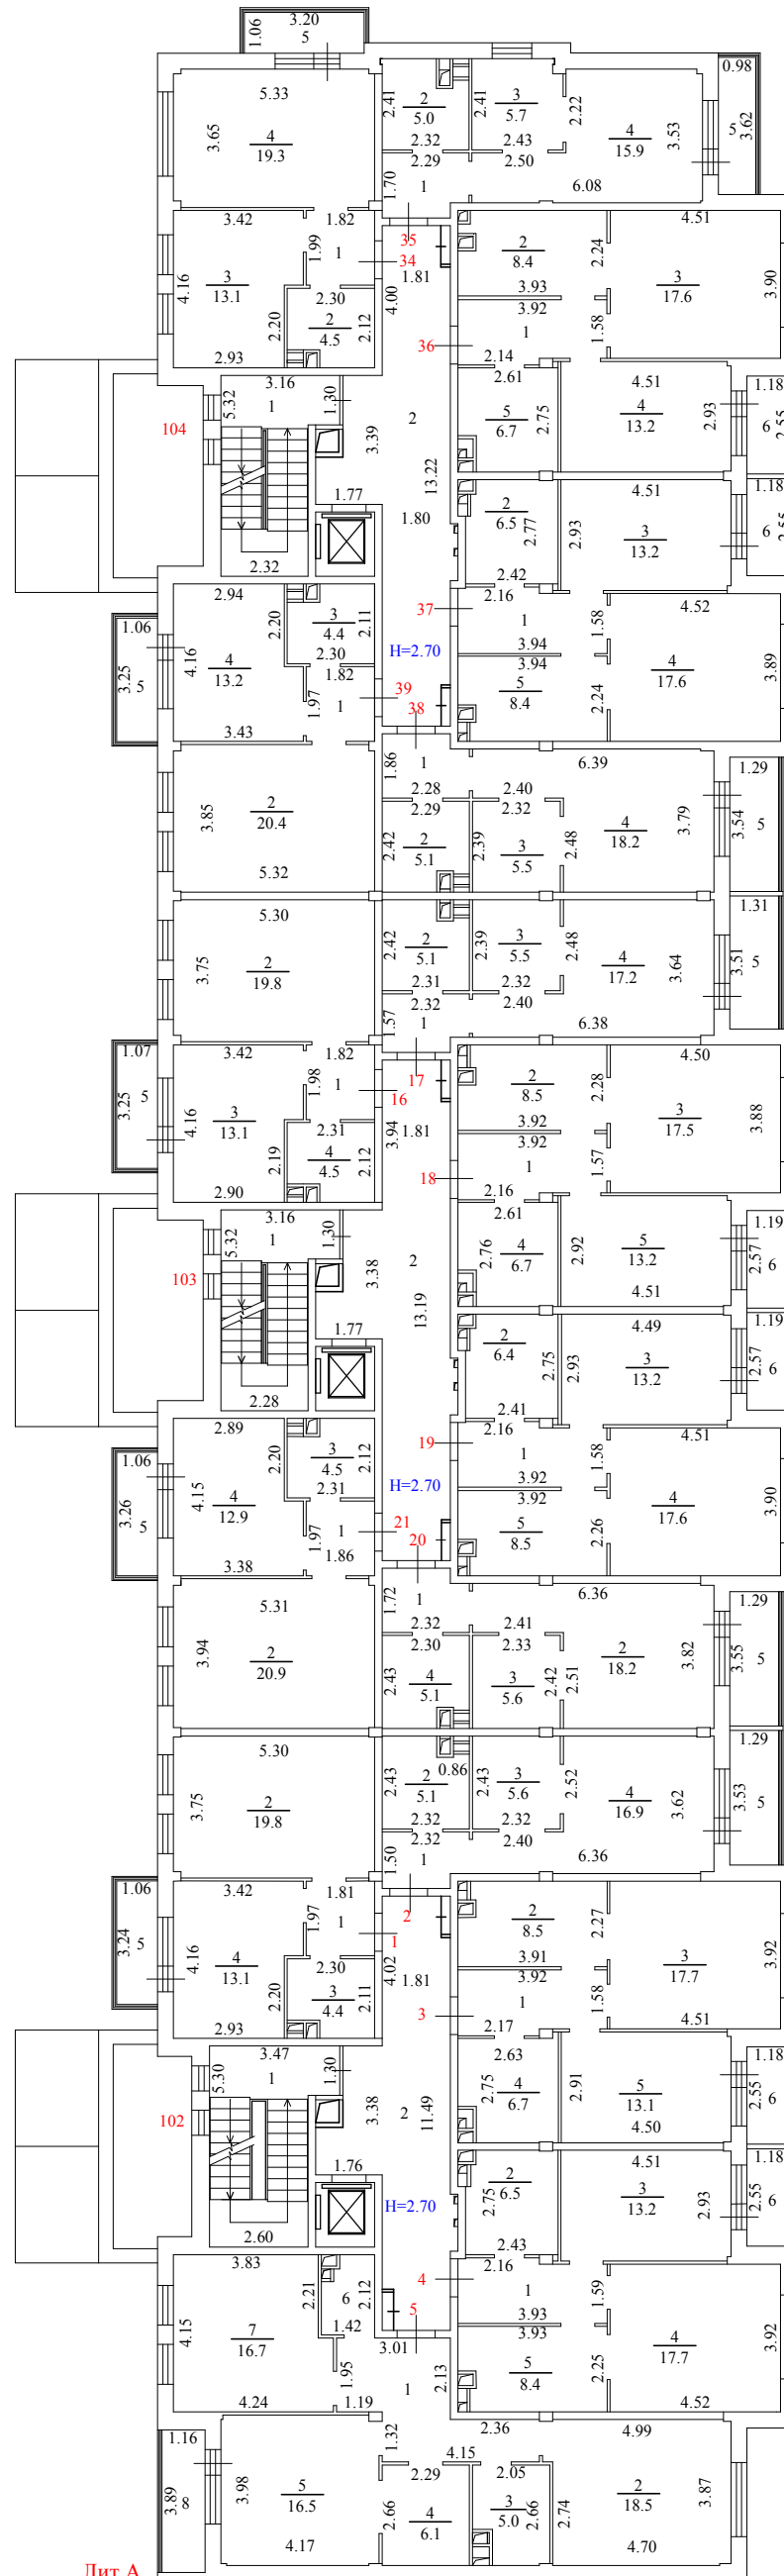

Лит А


Наименование ОТИ : Сергиево-Посадский филиал ГБУ Московской области "МОБИ"

Поэтажный план объекта капитального строительства

Руководитель (уполномоченное лицо)	ФИО Тонина Н.А.	Дата	Российская Федерация, Московская область, Сергиево - Посадский городской округ, город Сергиев Посад, ул. Сергиевская, д.13, корпус 2	Лист 3 Листов 5 Масштаб 1:200
		10.02.2020		
		Подпись		

# Поэтажный план

3 этаж

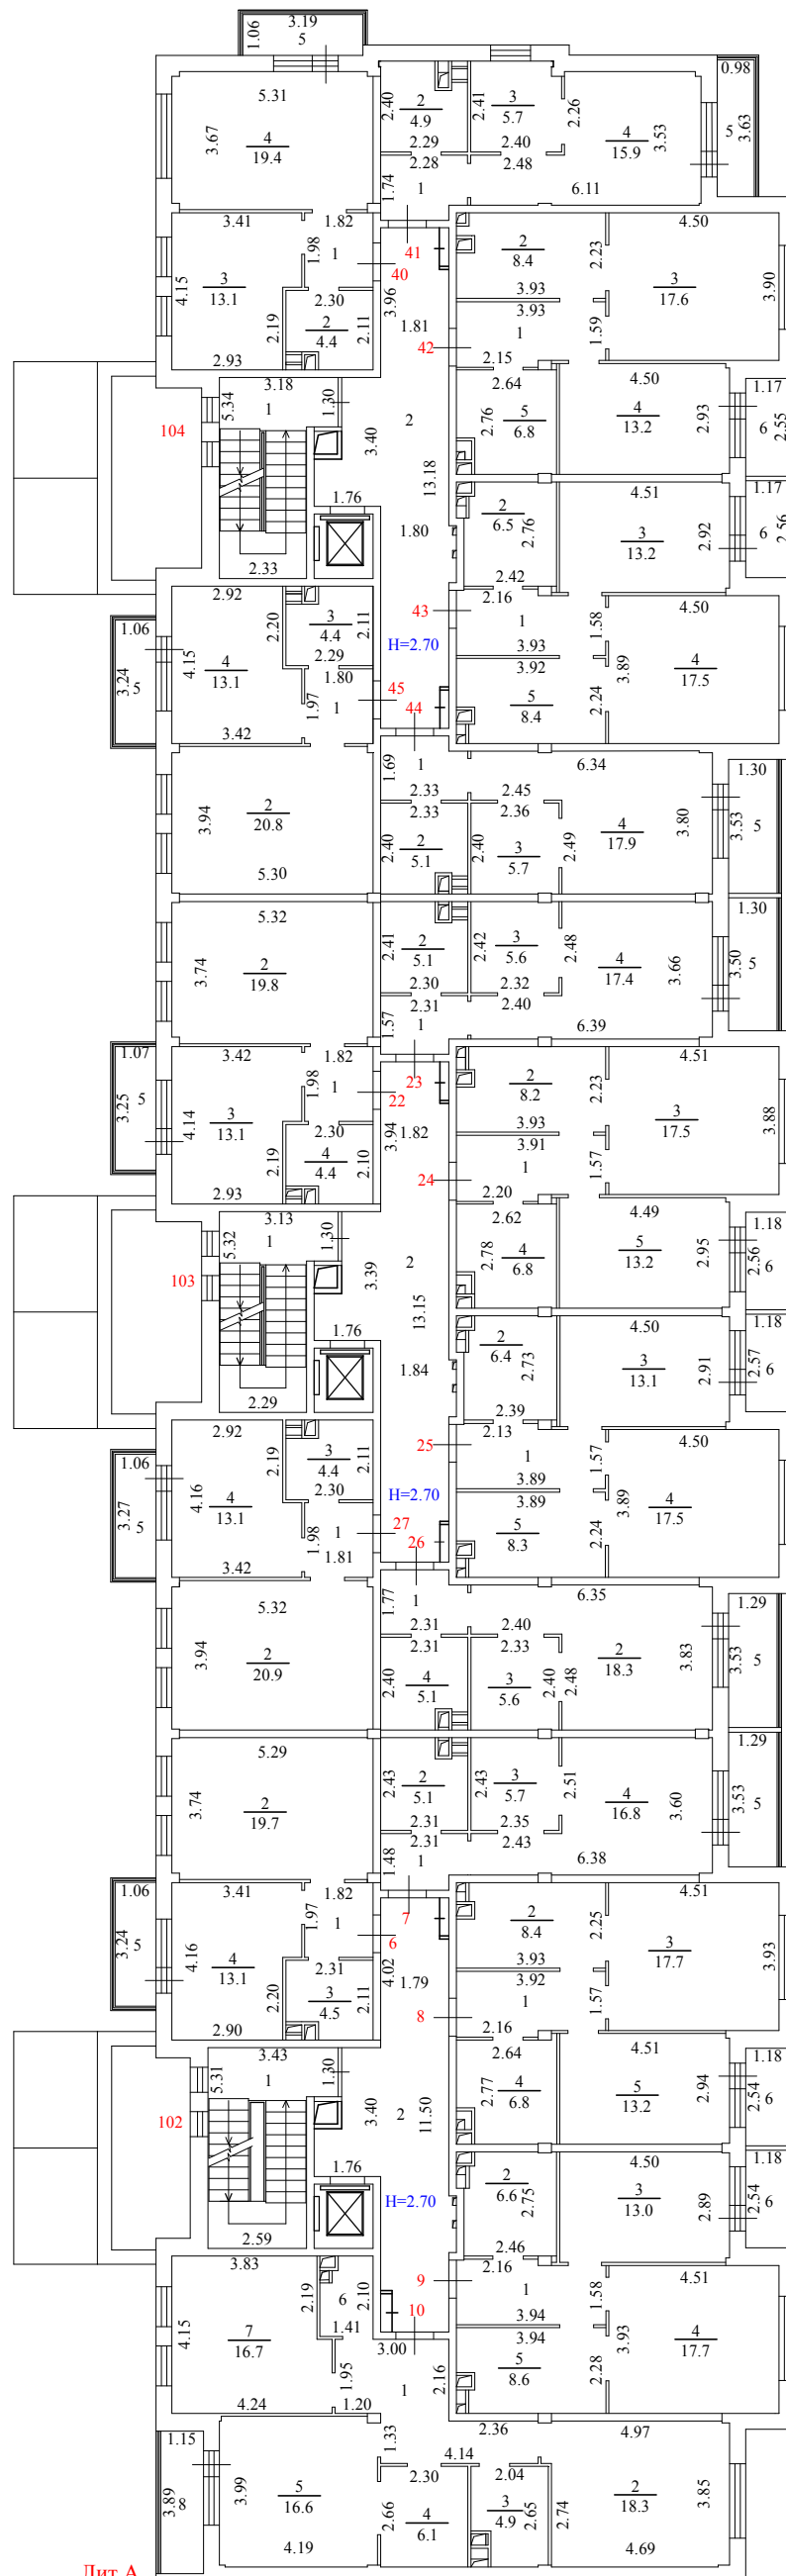

Лит А

Наименование ОТИ : Сергиево-Посадский филиал ГБУ Московской области "МОБТИ"


Поэтажный план объекта капитального строительства

Руководитель (уполномоченное лицо)	ФИО Тонина Н.А.	Дата 10.02.2020	Российская Федерация, Московская область, Сергиево - Посадский городской округ, город Сергиев Посад, ул. Сергиевская, д.13, корпус 2	Лист 4 Листов 5 Масштаб 1:200
		Подпись		



# Поэтажный план

4 этаж

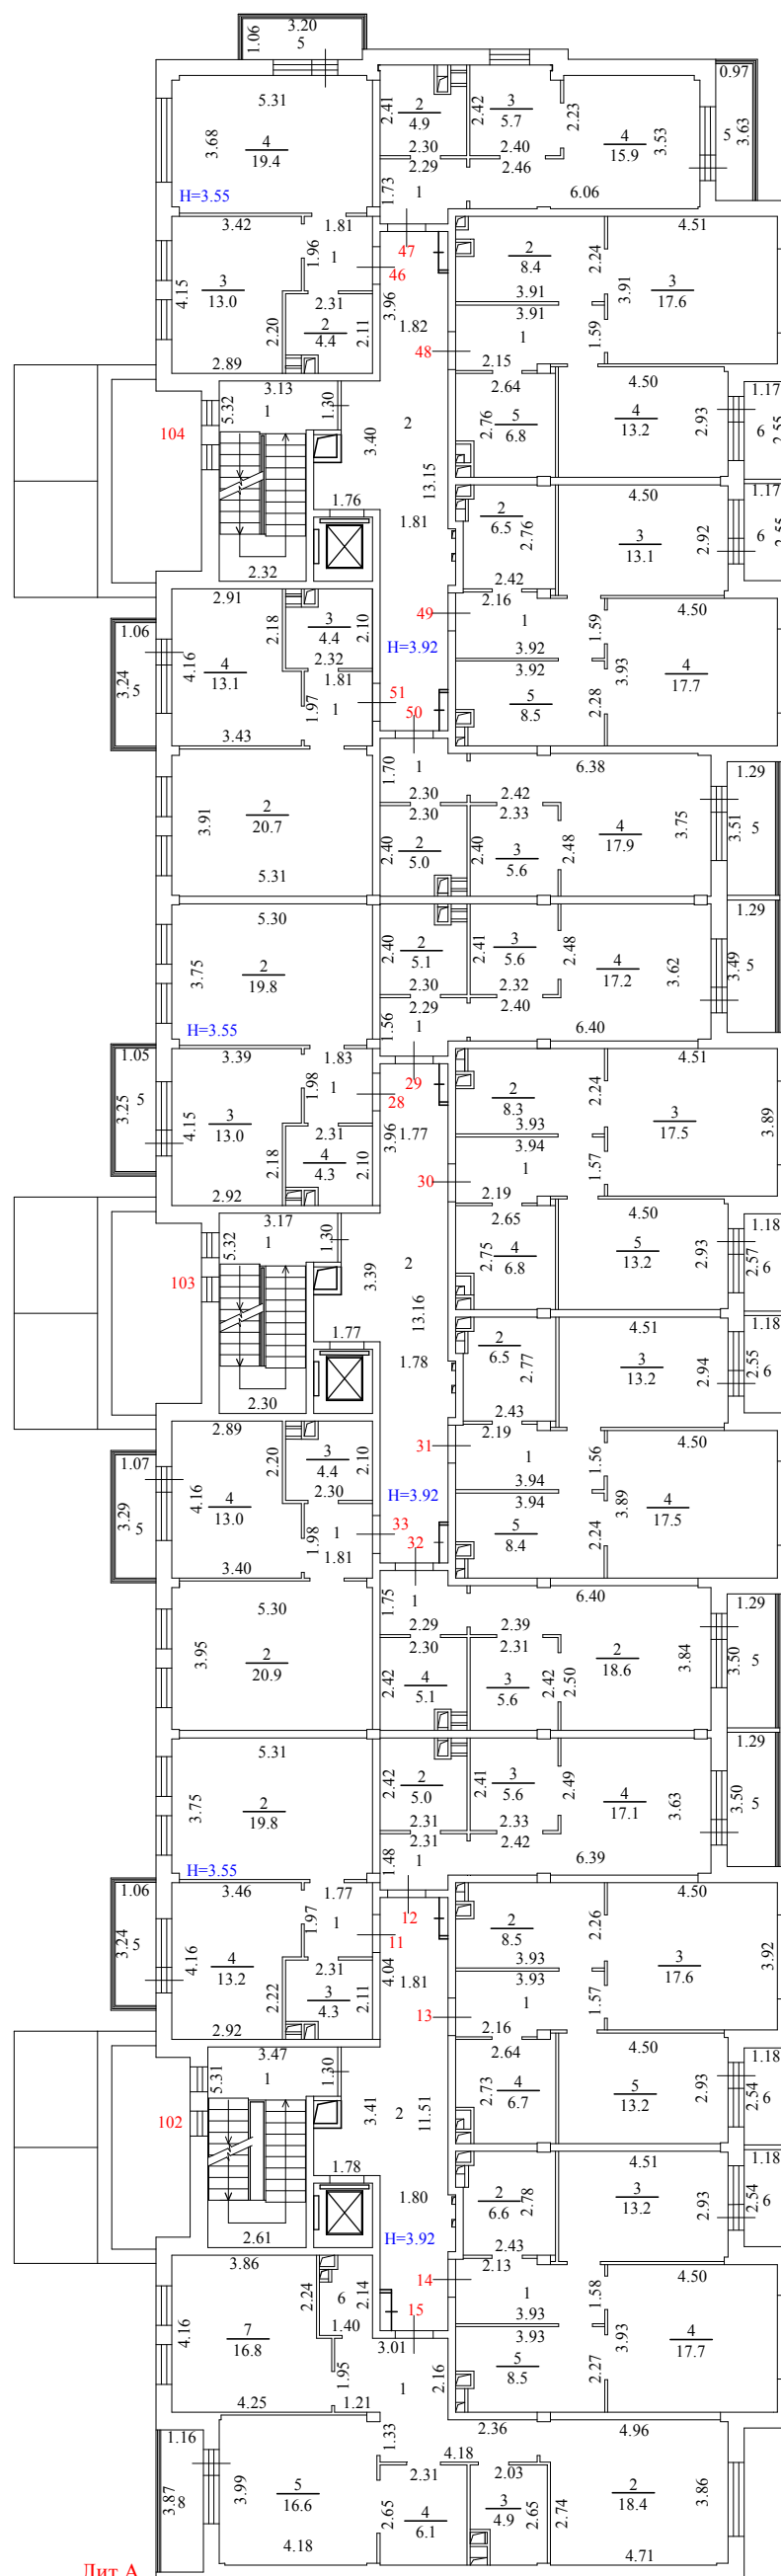

Лит А

Наименование ОТИ : Сергиево-Посадский филиал ГБУ Московской области "МОБТИ"

Поэтажный план объекта капитального строительства

Руководитель (уполномоченное лицо)	ФИО Тонина Н.А.	Дата	Российская Федерация, Московская область, Сергиево - Посадский городской округ, город Сергиев Посад, ул. Сергиевская, д.13, корпус 2	Лист 5 Листов 5 Масштаб 1:200
		10.02.2020		
		Подпись		

## Экспликация к поэтажному плану здания (строения), лит. А

Адрес (местоположение) здания:

*Российская Федерация, Московская область, Сергиево-Посадский городской округ, город Сергиев Посад, улица Сергиевская, дом 13, корпус 2*

Литера	Этаж	Номер помещения	Номер по плану	Назначение частей помещения	Формула подсчета площади части помещения	Площадь всех частей здания (комнат и помещений вспомогательного использования)	в том числе				Высота	Площадь помещений общего пользования	Самостоятельно переустroенная или переоблицованная площадь	
							Общая площадь жилых помещений	из нее		Площадь помещений вспомогательного использования с коэф.				
								жилая	подсобная					
1	2	3	4	5	6	7	8	9	10	11	12	13	14	
А	2	1	1	холл	1.97*1.81	3,6	3,6		3,6		2,70			
А			2	жилая комната	5.30*3.75-0.24*0.03-0.03*0.06-0.15*0.13-0.17*0.20	19,8	19,8	19,8						
А			3	санузел	2.30*2.11-0.86*0.50	4,4	4,4		4,4					
А			4	кухня	3.42*4.16-2.20*0.50	13,1	13,1		13,1					
А			5	балкон	3.24*1.06	1,0				1,0				
<b>Итого по пом. квартира № 1</b>						<b>41,9</b>	<b>40,9</b>	<b>19,8</b>	<b>21,1</b>	<b>1,0</b>				
А	2	2	1	холл	1.50*2.32-0.40*0.49	3,3	3,3		3,3		2,70			
А			2	санузел	2.32*2.43-0.59*0.48-0.51*0.44	5,1	5,1		5,1					
А			3	кухня-ниша	2.32*2.43-0.03*0.35	5,6	5,6		5,6					
А			4	жилая комната	6.36*3.62-2.40*2.52-0.04*0.35-0.04*0.34-0.03*0.36	16,9	16,9	16,9						
А			5	лоджия	3.53*1.29	2,3				2,3				
<b>Итого по пом. квартира № 2</b>						<b>33,2</b>	<b>30,9</b>	<b>16,9</b>	<b>14,0</b>	<b>2,3</b>				
А	2	3	1	холл	3.92*1.58+2.17*0.17	6,6	6,6		6,6		2,70			
А			2	кухня-ниша	2.27*3.91-0.52*0.46-0.37*0.50	8,5	8,5		8,5					
А			3	общая комната	3.92*4.51	17,7	17,7	17,7						
А			4	санузел	2.63*2.75-0.52*0.96	6,7	6,7		6,7					
А			5	спальная	2.91*4.50-0.17*0.11	13,1	13,1	13,1						
А			6	лоджия	2.55*1.18	1,5				1,5				
<b>Итого по пом. квартира № 3</b>						<b>54,1</b>	<b>52,6</b>	<b>30,8</b>	<b>21,8</b>	<b>1,5</b>				
А	2	4	1	холл	3.93*1.59+2.16*0.18-0.02*0.21	6,6	6,6		6,6		2,70			
А			2	санузел	2.75*2.43-0.04*0.36-0.14*0.58-0.3*0.39	6,5	6,5		6,5					
А			3	спальная	4.51*2.93-0.18*0.13	13,2	13,2	13,2						
А			4	общая комната	4.52*3.92	17,7	17,7	17,7						
А			5	кухня-ниша	3.93*2.25-0.50*0.46-0.34*0.64	8,4	8,4		8,4					
А			6	лоджия	2.55*1.18	1,5				1,5				
<b>Итого по пом. квартира № 4</b>						<b>53,9</b>	<b>52,4</b>	<b>30,9</b>	<b>21,5</b>	<b>1,5</b>				
А	2	5	1	холл	3.27*4.15-2.13*2.36+1.19*1.95	10,9	10,9		10,9		2,70			
А			2	спальная	4.99*3.87-2.74*0.29-0.28*0.03-0.18*0.05-0.07*0.21	18,5	18,5	18,5						
А			3	санузел	2.66*2.05-0.28*0.06-0.49*0.97	5,0	5,0		5,0					
А			4	кухня-ниша	2.29*2.66	6,1	6,1		6,1					
А			5	общая комната	3.98*4.17-0.29*0.05-0.14*0.04-0.18*0.03-0.18*0.25	16,5	16,5	16,5						
А			6	санузел	2.12*1.42-0.33*0.33-0.51*0.43	2,7	2,7		2,7					
А			7	спальная	4.15*4.24-2.21*0.41	16,7	16,7	16,7						
А			8	лоджия	3.89*1.16	2,3				2,3				
<b>Итого по пом. квартира № 5</b>						<b>78,7</b>	<b>76,4</b>	<b>51,7</b>	<b>24,7</b>	<b>2,3</b>				
А	3	6	1	холл	1.97*1.82	3,6	3,6		3,6		2,70			
А			2	жилая комната	3.74*5.29-0.02*0.23-0.16*0.20-0.14*0.17	19,7	19,7	19,7						

*Российская Федерация, Московская область, Сергиево-Посадский городской округ, город Сергиев Посад, улица Сергиевская, дом 13, корпус 2*



001-351-202-681

1	2	3	4	5	6	7	8	9	10	11	12	13	14
A	3	6	3	санузел	2.11*2.31-0.86*0.49	4,5	4,5		4,5				
A			4	кухня	4.16*3.41-2.20*0.51	13,1	13,1		13,1				
A			5	балкон	3.24*1.06	1,0				1,0			
				<b>Итого по пом. квартира № 6</b>		<b>41,9</b>	<b>40,9</b>	<b>19,7</b>	<b>21,2</b>	<b>1,0</b>			
A	3	7	1	холл	1.48*2.31-0.40*0.50	3,2	3,2		3,2		2,70		
A			2	санузел	2.43*2.31-0.58*0.44-0.50*0.42	5,1	5,1		5,1				
A			3	кухня-ниша	2.43*2.35-0.03*0.35	5,7	5,7		5,7				
A			4	жилая комната	3.60*6.38-2.43*2.51-0.43*0.02-0.35*0.05-0.35*0.02	16,8	16,8	16,8					
A			5	лоджия	3.53*1.29	2,3				2,3			
				<b>Итого по пом. квартира № 7</b>		<b>33,1</b>	<b>30,8</b>	<b>16,8</b>	<b>14,0</b>	<b>2,3</b>			
A	3	8	1	холл	3.92*1.57+0.18*2.16	6,5	6,5		6,5		2,70		
A			2	кухня-ниша	3.93*2.25-0.50*0.46-0.35*0.53	8,4	8,4		8,4				
A			3	общая комната	3.93*4.51	17,7	17,7	17,7					
A			4	санузел	2.77*2.64-0.04*0.36-0.50*0.90	6,8	6,8		6,8				
A			5	спальная	2.94*4.51-0.09*0.18	13,2	13,2	13,2					
A			6	лоджия	2.54*1.18	1,5				1,5			
				<b>Итого по пом. квартира № 8</b>		<b>54,1</b>	<b>52,6</b>	<b>30,9</b>	<b>21,7</b>	<b>1,5</b>			
A	3	9	1	холл	3.94*1.58+0.17*2.16-0.02*0.21	6,6	6,6		6,6		2,70		
A			2	санузел	2.75*2.46-0.14*0.58-0.3*0.40	6,6	6,6		6,6				
A			3	спальная	4.50*2.89-0.18*0.12	13,0	13,0	13,0					
A			4	общая комната	3.93*4.51	17,7	17,7	17,7					
A			5	кухня-ниша	2.28*3.94-0.48*0.46-0.32*0.64	8,6	8,6		8,6				
A			6	лоджия	2.54*1.18	1,5				1,5			
				<b>Итого по пом. квартира № 9</b>		<b>54,0</b>	<b>52,5</b>	<b>30,7</b>	<b>21,8</b>	<b>1,5</b>			
A	3	10	1	холл	3.28*4.14-2.16*2.36+1.20*1.95	10,8	10,8		10,8		2,70		
A			2	спальная	3.85*4.97-2.74*0.28-0.28*0.02-0.20*0.02-0.22*0.06	18,3	18,3	18,3					
A			3	санузел	2.65*2.04-0.27*0.06-0.49*0.99	4,9	4,9		4,9				
A			4	кухня-ниша	2.66*2.30	6,1	6,1		6,1				
A			5	общая комната	3.99*4.19-0.27*0.05-0.18*0.09-0.18*0.21-0.16*0.06	16,6	16,6	16,6					
A			6	санузел	2.10*1.41-0.33*0.33-0.52*0.43	2,6	2,6		2,6				
A			7	спальная	4.15*4.24-2.19*0.41	16,7	16,7	16,7					
A			8	лоджия	3.89*1.15	2,3				2,3			
				<b>Итого по пом. квартира № 10</b>		<b>78,3</b>	<b>76,0</b>	<b>51,6</b>	<b>24,4</b>	<b>2,3</b>			
A	4	11	1	холл	1.97*1.77	3,5	3,5		3,5		3,55		
A			2	жилая комната	3.75*5.31-0.15*0.03-0.16*0.19-0.17*0.22	19,8	19,8	19,8					
A			3	санузел	2.11*2.31-0.90*0.64	4,3	4,3		4,3				
A			4	кухня	4.16*3.46-2.22*0.55	13,2	13,2		13,2				
A			5	балкон	3.24*1.06	1,0				1,0			
				<b>Итого по пом. квартира № 11</b>		<b>41,8</b>	<b>40,8</b>	<b>19,8</b>	<b>21,0</b>	<b>1,0</b>			
A	4	12	1	холл	1.48*2.31-0.40*0.53	3,2	3,2		3,2		3,55		
A			2	санузел	2.42*2.31-0.64*0.46-0.56*0.44	5,0	5,0		5,0				
A			3	кухня-ниша	2.41*2.33-0.36*0.02	5,6	5,6		5,6				
A			4	жилая комната	3.63*6.39-2.49*2.42-0.36*0.06-0.40*0.05-0.35*0.03	17,1	17,1	17,1					
A			5	лоджия	3.50*1.29	2,3				2,3			
				<b>Итого по пом. квартира № 12</b>		<b>33,2</b>	<b>30,9</b>	<b>17,1</b>	<b>13,8</b>	<b>2,3</b>			
A	4	13	1	холл	3.93*1.57+0.18*2.16	6,6	6,6		6,6		3,55		
A			2	кухня-ниша	3.93*2.26-0.48*0.46-0.33*0.52	8,5	8,5		8,5				
A			3	общая комната	3.92*4.50	17,6	17,6	17,6					
A			4	санузел	2.73*2.64-0.50*0.95-0.37*0.01	6,7	6,7		6,7				
A			5	спальная	2.93*4.50-0.13*0.19	13,2	13,2	13,2					
A			6	лоджия	2.54*1.18	1,5				1,5			
				<b>Итого по пом. квартира № 13</b>		<b>54,1</b>	<b>52,6</b>	<b>30,8</b>	<b>21,8</b>	<b>1,5</b>			

Российская Федерация, Московская область, Сергиево-Посадский городской округ, город Сергиев Посад, улица Сергиевская, дом 13, корпус 2



001-351-202-681

1	2	3	4	5	6	7	8	9	10	11	12	13	14
A	4	14	1	холл	$3.93*1.58+0.17*2.13$	6,6	6,6		6,6		3,55		
A			2	санузел	$2.43*2.78-0.04*0.37-0.14*0.58-0.28*0.36$	6,6	6,6		6,6				
A			3	спальная	$2.93*4.51-0.18*0.12$	13,2	13,2	13,2					
A			4	общая комната	$3.93*4.50$	17,7	17,7	17,7					
A			5	кухня-ниша	$2.27*3.93-0.48*0.46-0.32*0.64$	8,5	8,5		8,5				
A			6	лоджия	$2.54*1.18$	1,5				1,5			
				<b>Итого по пом. квартира № 14</b>		<b>54,1</b>	<b>52,6</b>	<b>30,9</b>	<b>21,7</b>	<b>1,5</b>			
A	4	15	1	холл	$3.28*4.18-2.16*2.36-0.03*0.04+1.21*1.95$	11,0	11,0		11,0		3,55		
A			2	спальная	$4.96*3.86-2.74*0.25-0.23*0.03-0.21*0.03-0.24*0.07$	18,4	18,4	18,4					
A			3	санузел	$2.65*2.03-0.29*0.06-0.48*0.93$	4,9	4,9		4,9				
A			4	кухня-ниша	$2.65*2.31$	6,1	6,1		6,1				
A			5	общая комната	$3.99*4.18-0.18*0.03-0.18*0.26-0.27*0.07-0.16*0.05$	16,6	16,6	16,6					
A			6	санузел	$2.14*1.40-0.48*0.35-0.33-0.33$	2,2	2,2		2,2				
A			7	спальная	$4.16*4.25-2.24*0.39$	16,8	16,8	16,8					
A			8	лоджия	$3.87*1.16$	2,3				2,3			
				<b>Итого по пом. квартира № 15</b>		<b>78,3</b>	<b>76,0</b>	<b>51,8</b>	<b>24,2</b>	<b>2,3</b>			
A	2	16	1	холл	$1.98*1.82$	3,6	3,6		3,6		2,70		
A			2	жилая комната	$3.75*5.30-0.22*0.17-0.15*0.03-0.14*0.17$	19,8	19,8	19,8					
A			3	кухня	$4.16*3.42-2.19*0.52$	13,1	13,1		13,1				
A			4	санузел	$2.12*2.31-0.49*0.87$	4,5	4,5		4,5				
A			5	балкон	$3.25*1.07$	1,1				1,1			
				<b>Итого по пом. квартира № 16</b>		<b>42,1</b>	<b>41,0</b>	<b>19,8</b>	<b>21,2</b>	<b>1,1</b>			
A	2	17	1	холл	$1.57*2.32-0.41*0.49$	3,4	3,4		3,4		2,70		
A			2	санузел	$2.42*2.31-0.58*0.44-0.50*0.42$	5,1	5,1		5,1				
A			3	кухня-ниша	$2.32*2.39-0.35*0.03$	5,5	5,5		5,5				
A			4	жилая комната	$3.64*6.38-0.35*0.06-0.33*0.08-2.40*2.48$	17,2	17,2	17,2					
A			5	лоджия	$3.51*1.31$	2,3				2,3			
				<b>Итого по пом. квартира № 17</b>		<b>33,5</b>	<b>31,2</b>	<b>17,2</b>	<b>14,0</b>	<b>2,3</b>			
A	2	18	1	холл	$3.92*1.57+0.18*2.16$	6,5	6,5		6,5		2,70		
A			2	кухня-ниша	$3.92*2.28-0.49*0.46-0.34*0.56$	8,5	8,5		8,5				
A			3	общая комната	$3.88*4.50$	17,5	17,5	17,5					
A			4	санузел	$2.76*2.61-0.49*0.96-0.05*0.36$	6,7	6,7		6,7				
A			5	спальная	$2.92*4.51-0.08*0.13$	13,2	13,2	13,2					
A			6	лоджия	$2.57*1.19$	1,6				1,6			
				<b>Итого по пом. квартира № 18</b>		<b>54,0</b>	<b>52,4</b>	<b>30,7</b>	<b>21,7</b>	<b>1,6</b>			
A	2	19	1	холл	$3.92*1.58+0.19*2.16-0.12*0.21$	6,6	6,6		6,6		2,70		
A			2	санузел	$2.75*2.41-0.12*0.58-0.28*0.38-0.02*0.35$	6,4	6,4		6,4				
A			3	спальная	$4.49*2.93$	13,2	13,2	13,2					
A			4	общая комната	$3.90*4.51$	17,6	17,6	17,6					
A			5	кухня-ниша	$2.26*3.92-0.48*0.46-0.32*0.50$	8,5	8,5		8,5				
A			6	лоджия	$2.57*1.19$	1,6				1,6			
				<b>Итого по пом. квартира № 19</b>		<b>53,9</b>	<b>52,3</b>	<b>30,8</b>	<b>21,5</b>	<b>1,6</b>			
A	2	20	1	холл	$1.72*2.32-0.41*0.51$	3,8	3,8		3,8		2,70		
A			2	жилая комната	$6.36*3.82-2.51*2.41-0.35*0.04-0.35*0.05-0.01*0.47$	18,2	18,2	18,2					
A			3	кухня-ниша	$2.42*2.33-0.36*0.02$	5,6	5,6		5,6				
A			4	санузел	$2.43*2.30-0.58*0.48-0.50*0.44$	5,1	5,1		5,1				
A			5	лоджия	$3.55*1.29$	2,3				2,3			
				<b>Итого по пом. квартира № 20</b>		<b>35,0</b>	<b>32,7</b>	<b>18,2</b>	<b>14,5</b>	<b>2,3</b>			
A	2	21	1	холл	$1.97*1.86$	3,7	3,7		3,7		2,70		
A			2	жилая	$3.94*5.31-0.03*0.16-0.02*0.22-0.21*0.17-0.14*0.18$	20,9	20,9	20,9					
A			3	санузел	$2.12*2.31-0.86*0.50$	4,5	4,5		4,5				

Российская Федерация, Московская область, Сергиево-Посадский городской округ, город Сергиев Посад, улица Сергиевская, дом 13, корпус 2



001-351-202-681

1	2	3	4	5	6	7	8	9	10	11	12	13	14
A	2	21	4	кухня	4.15*3.38-2.20*0.49	12,9	12,9		12,9				
A			5	балкон	3.26*1.06	1,1				1,1			
				<b>Итого по пом. квартира № 21</b>		<b>43,1</b>	<b>42,0</b>	<b>20,9</b>	<b>21,1</b>	<b>1,1</b>			
A	3	22	1	холл	1.98*1.82	3,6	3,6		3,6		2,70		
A			2	жилая комната	3.74*5.32-0.18*0.15-0.18*0.23-0.21*0.03-0.14*0.02	19,8	19,8	19,8					
A			3	кухня	4.14*3.42-2.19*0.49	13,1	13,1		13,1				
A			4	санузел	2.10*2.30-0.50*0.87	4,4	4,4		4,4				
A			5	балкон	3.25*1.07	1,1				1,1			
				<b>Итого по пом. квартира № 22</b>		<b>42,0</b>	<b>40,9</b>	<b>19,8</b>	<b>21,1</b>	<b>1,1</b>			
A	3	23	1	холл	1.57*2.31-0.43*0.49	3,4	3,4		3,4		2,70		
A			2	санузел	2.41*2.30-0.61*0.44-0.53*0.42	5,1	5,1		5,1				
A			3	кухня-ниша	2.42*2.32-0.36*0.01	5,6	5,6		5,6				
A			4	жилая комната	6.39*3.66-2.48*2.40-0.36*0.07-0.35*0.06-0.44*0.03	17,4	17,4	17,4					
A			5	лоджия	3.50*1.30	2,3				2,3			
				<b>Итого по пом. квартира № 23</b>		<b>33,8</b>	<b>31,5</b>	<b>17,4</b>	<b>14,1</b>	<b>2,3</b>			
A	3	24	1	холл	3.91*1.57+0.18*2.20	6,5	6,5		6,5		2,70		
A			2	кухня-ниша	3.93*2.23-0.50*1.10	8,2	8,2		8,2				
A			3	общая комната	3.88*4.51	17,5	17,5	17,5					
A			4	санузел	2.78*2.62-0.05*0.36-0.50*0.46-0.34*0.64	6,8	6,8		6,8				
A			5	спальная	4.49*2.95-0.13*0.12-0.03*0.23	13,2	13,2	13,2					
A			6	лоджия	2.56*1.18	1,5				1,5			
				<b>Итого по пом. квартира № 24</b>		<b>53,7</b>	<b>52,2</b>	<b>30,7</b>	<b>21,5</b>	<b>1,5</b>			
A	3	25	1	холл	3.89*1.57+0.18*2.13-0.03*0.16	6,5	6,5		6,5		2,70		
A			2	санузел	2.73*2.39-0.12*0.58-0.28*0.35	6,4	6,4		6,4				
A			3	спальная	4.50*2.91-0.12*0.13	13,1	13,1	13,1					
A			4	общая комната	3.89*4.50	17,5	17,5	17,5					
A			5	кухня-ниша	2.24*3.89-0.50*0.46-0.34*0.51	8,3	8,3		8,3				
A			6	лоджия	2.57*1.18	1,5				1,5			
				<b>Итого по пом. квартира № 25</b>		<b>53,3</b>	<b>51,8</b>	<b>30,6</b>	<b>21,2</b>	<b>1,5</b>			
A	3	26	1	холл	1.77*2.31-0.42*0.49	3,9	3,9		3,9		2,70		
A			2	жилая комната	3.83*6.35-2.48*2.40-0.36*0.06-0.33*0.05-0.45*0.02	18,3	18,3	18,3					
A			3	кухня-ниша	2.40*2.33-0.36*0.01	5,6	5,6		5,6				
A			4	санузел	2.40*2.31-0.58*0.44-0.5*0.41	5,1	5,1		5,1				
A			5	лоджия	3.53*1.29	2,3				2,3			
				<b>Итого по пом. квартира № 26</b>		<b>35,2</b>	<b>32,9</b>	<b>18,3</b>	<b>14,6</b>	<b>2,3</b>			
A	3	27	1	холл	1.98*1.81	3,6	3,6		3,6		2,70		
A			2	жилая комната	3.94*5.32-0.06*0.13-0.02*0.23-0.22*0.18-0.14*0.18	20,9	20,9	20,9					
A			3	санузел	2.11*2.30-0.49*0.88	4,4	4,4		4,4				
A			4	кухня	4.16*3.42-2.19*0.50	13,1	13,1		13,1				
A			5	балкон	3.27*1.06	1,1				1,1			
				<b>Итого по пом. квартира № 27</b>		<b>43,1</b>	<b>42,0</b>	<b>20,9</b>	<b>21,1</b>	<b>1,1</b>			
A	4	28	1	холл	1.98*1.83	3,6	3,6		3,6		3,55		
A			2	жилая комната	5.30*3.75-0.17*0.23-0.12*0.17	19,8	19,8	19,8					
A			3	кухня	4.15*3.39-2.18*0.50	13,0	13,0		13,0				
A			4	санузел	2.10*2.31-0.50*0.27-0.49*0.88	4,3	4,3		4,3				
A			5	балкон	3.25*1.05	1,0				1,0			
				<b>Итого по пом. квартира № 28</b>		<b>41,7</b>	<b>40,7</b>	<b>19,8</b>	<b>20,9</b>	<b>1,0</b>			
A	4	29	1	холл	1.56*2.29-0.43*0.49	3,4	3,4		3,4		3,55		
A			2	санузел	2.40*2.30-0.56*0.44-0.48*0.43	5,1	5,1		5,1				
A			3	кухня-ниша	2.41*2.32-0.35*0.03	5,6	5,6		5,6				
A			4	жилая комната	3.62*6.40-0.37*0.06-0.35*0.05-0.46*0.02-2.48*2.40	17,2	17,2	17,2					
A			5	лоджия	3.49*1.29	2,3				2,3			

Российская Федерация, Московская область, Сергиево-Посадский городской округ, город Сергиев Посад, улица Сергиевская, дом 13, корпус 2



001-351-202-681

1	2	3	4	5	6	7	8	9	10	11	12	13	14
				<b>Итого по пом. квартира № 29</b>		<b>33,6</b>	<b>31,3</b>	<b>17,2</b>	<b>14,1</b>	<b>2,3</b>			
A	4	30	1	холл	3.94*1.57+0.17*2.19	6,6	6,6		6,6		3,55		
A			2	кухня-ниша	3.93*2.24-0.51*0.46-0.35*0.64	8,3	8,3		8,3				
A			3	общая комната	3.89*4.51	17,5	17,5	17,5					
A			4	санузел	2.75*2.65-0.50*0.95	6,8	6,8		6,8				
A			5	спальная	2.93*4.50-0.12*0.13	13,2	13,2	13,2					
A			6	лоджия	2.57*1.18	1,5				1,5			
				<b>Итого по пом. квартира № 30</b>		<b>53,9</b>	<b>52,4</b>	<b>30,7</b>	<b>21,7</b>	<b>1,5</b>			
A	4	31	1	холл	3.94*1.56+0.18*2.19	6,5	6,5		6,5		3,55		
A			2	санузел	2.77*2.43-0.12*0.58-0.29*0.41-0.04*0.37	6,5	6,5		6,5				
A			3	спальная	4.51*2.94-0.11*0.13	13,2	13,2	13,2					
A			4	общая комната	3.89*4.50	17,5	17,5	17,5					
A			5	кухня-ниша	3.94*2.24-0.49*0.46-0.33*0.52	8,4	8,4		8,4				
A			6	лоджия	2.55*1.18	1,5				1,5			
				<b>Итого по пом. квартира № 31</b>		<b>53,6</b>	<b>52,1</b>	<b>30,7</b>	<b>21,4</b>	<b>1,5</b>			
A	4	32	1	холл	1.75*2.29-0.45*0.50	3,8	3,8		3,8		3,55		
A			2	жилая комната	6.40*3.84-2.50*2.39-0.36*0.05-0.35*0.05-0.35*0.04	18,6	18,6	18,6					
A			3	кухня-ниша	2.42*2.31-0.35*0.03	5,6	5,6		5,6				
A			4	санузел	2.42*2.30-0.54*0.44-0.46*0.41	5,1	5,1		5,1				
A			5	лоджия	3.50*1.29	2,3				2,3			
				<b>Итого по пом. квартира № 32</b>		<b>35,4</b>	<b>33,1</b>	<b>18,6</b>	<b>14,5</b>	<b>2,3</b>			
A	4	33	1	холл	1.98*1.81	3,6	3,6		3,6		3,55		
A			2	жилая комната	3.95*5.30-0.14*0.19-0.15*0.02-0.22*0.02-0.17*0.22	20,9	20,9	20,9					
A			3	санузел	2.10*2.30-0.49*0.88	4,4	4,4		4,4				
A			4	кухня	4.16*3.40-2.20*0.51	13,0	13,0		13,0				
A			5	балкон	3.29*1.07	1,1				1,1			
				<b>Итого по пом. квартира № 33</b>		<b>43,0</b>	<b>41,9</b>	<b>20,9</b>	<b>21,0</b>	<b>1,1</b>			
A	2	34	1	холл	1.99*1.82	3,6	3,6		3,6		2,70		
A			2	санузел	2.30*2.12-0.48*0.86	4,5	4,5		4,5				
A			3	кухня	4.16*3.42-2.20*0.49	13,1	13,1		13,1				
A			4	жилая комната	3.65*5.33-0.15*0.15-0.17*0.21-0.22*0.14-0.14*0.15	19,3	19,3	19,3					
A			5	балкон	3.20*1.06	1,0				1,0			
				<b>Итого по пом. квартира № 34</b>		<b>41,5</b>	<b>40,5</b>	<b>19,3</b>	<b>21,2</b>	<b>1,0</b>			
A	2	35	1	холл	1.70*2.29-0.42*0.51	3,7	3,7		3,7		2,70		
A			2	санузел	2.41*2.32-0.80*0.45-0.59*0.42	5,0	5,0		5,0				
A			3	кухня-ниша	2.43*2.41-0.40*0.28	5,7	5,7		5,7				
A			4	жилая комната	3.53*6.08-2.22*2.50-0.35*0.06-0.05*0.05-0.13*0.15	15,9	15,9	15,9					
A			5	лоджия	3.62*0.98	1,8				1,8			
				<b>Итого по пом. квартира № 35</b>		<b>32,1</b>	<b>30,3</b>	<b>15,9</b>	<b>14,4</b>	<b>1,8</b>			
A	2	36	1	холл	3.92*1.58+0.18*2.14	6,6	6,6		6,6		2,70		
A			2	кухня-ниша	3.93*2.24-0.49*0.48-0.33*0.36	8,4	8,4		8,4				
A			3	общая комната	4.51*3.90	17,6	17,6	17,6					
A			4	спальная	4.51*2.93-0.12*0.14	13,2	13,2	13,2					
A			5	санузел	2.61*2.75-0.02*0.36-0.49*0.96	6,7	6,7		6,7				
A			6	лоджия	2.55*1.18	1,5				1,5			
				<b>Итого по пом. квартира № 36</b>		<b>54,0</b>	<b>52,5</b>	<b>30,8</b>	<b>21,7</b>	<b>1,5</b>			
A	2	37	1	холл	3.94*1.58+0.16*2.16	6,6	6,6		6,6		2,70		
A			2	санузел	2.77*2.42-0.13*0.58-0.28*0.38-0.03*0.37	6,5	6,5		6,5				
A			3	спальная	2.93*4.51-0.14*0.13	13,2	13,2	13,2					
A			4	общая комната	3.89*4.52	17,6	17,6	17,6					
A			5	кухня-ниша	3.94*2.24-0.50*0.45-0.34*0.50	8,4	8,4		8,4				
A			6	лоджия	2.55*1.18	1,5				1,5			
				<b>Итого по пом. квартира № 37</b>		<b>53,8</b>	<b>52,3</b>	<b>30,8</b>	<b>21,5</b>	<b>1,5</b>			
A	2	38	1	холл	1.86*2.28-0.41*0.50	4,0	4,0		4,0		2,70		

Российская Федерация, Московская область, Сергиево-Посадский городской округ, город Сергиев Посад, улица Сергиевская, дом 13, корпус 2



001-351-202-681

1	2	3	4	5	6	7	8	9	10	11	12	13	14
A	2	38	2	санузел	2.42*2.29-0.45*0.58-0.50*0.42	5,1	5,1		5,1				
A			3	кухня-ниша	2.39*2.32-0.35*0.03	5,5	5,5		5,5				
A			4	жилая комната	3.79*6.39-0.35*0.05-0.36*0.06-0.35*0.03-2.40*2.48	18,2	18,2	18,2					
A			5	лоджия	3.54*1.29	2,3					2,3		
<b>Итого по пом. квартира № 38</b>						<b>35,1</b>	<b>32,8</b>	<b>18,2</b>	<b>14,6</b>	<b>2,3</b>			
A	2	39	1	холл	1.97*1.82	3,6	3,6		3,6		2,70		
A			2	жилая комната	3.85*5.32-0.18*0.15-0.18*0.22	20,4	20,4	20,4					
A			3	санузел	2.11*2.30-0.48*0.86	4,4	4,4		4,4				
A			4	кухня	4.16*3.43-2.20*0.49	13,2	13,2		13,2				
A			5	балкон	3.25*1.06	1,0					1,0		
<b>Итого по пом. квартира № 39</b>						<b>42,6</b>	<b>41,6</b>	<b>20,4</b>	<b>21,2</b>	<b>1,0</b>			
A	3	40	1	холл	1.98*1.82	3,6	3,6		3,6		2,70		
A			2	санузел	2.30*2.11-0.50*0.88	4,4	4,4		4,4				
A			3	кухня	4.15*3.41-2.19*0.48	13,1	13,1		13,1				
A			4	жилая комната	3.67*5.31-0.14*0.15-0.22*0.17-0.13*0.22-0.15*0.14	19,4	19,4	19,4					
A			5	лоджия	1.06*3.19	1,0					1,0		
<b>Итого по пом. квартира № 40</b>						<b>41,5</b>	<b>40,5</b>	<b>19,4</b>	<b>21,1</b>	<b>1,0</b>			
A	3	41	1	холл	1.74*2.28-0.42*0.49	3,8	3,8		3,8		2,70		
A			2	санузел	2.40*2.29-0.83*0.44-0.62*0.42	4,9	4,9		4,9				
A			3	кухня-ниша	2.41*2.40-0.40*0.28	5,7	5,7		5,7				
A			4	жилая комната	3.53*6.11-2.26*2.48-0.34*0.06-0.04*0.05-0.14*0.15	15,9	15,9	15,9					
A			5	лоджия	3.63*0.98	1,8					1,8		
<b>Итого по пом. квартира № 41</b>						<b>32,1</b>	<b>30,3</b>	<b>15,9</b>	<b>14,4</b>	<b>1,8</b>			
A	3	42	1	холл	3.93*1.59+0.18*2.15	6,6	6,6		6,6		2,70		
A			2	кухня-ниша	3.93*2.23-0.47*0.49-0.33*0.36	8,4	8,4		8,4				
A			3	общая комната	3.90*4.50	17,6	17,6	17,6					
A			4	спальная	2.93*4.50-0.13*0.12	13,2	13,2	13,2					
A			5	санузел	2.64*2.76-0.47*0.96-0.02*0.36	6,8	6,8		6,8				
A			6	лоджия	2.55*1.17	1,5					1,5		
<b>Итого по пом. квартира № 42</b>						<b>54,1</b>	<b>52,6</b>	<b>30,8</b>	<b>21,8</b>	<b>1,5</b>			
A	3	43	1	холл	3.93*1.58+0.17*2.16-0.01*0.24	6,6	6,6		6,6		2,70		
A			2	санузел	2.42*2.76-0.03*0.36-0.13*0.58-0.28*0.38	6,5	6,5		6,5				
A			3	спальная	4.51*2.92-0.12*0.13	13,2	13,2	13,2					
A			4	общая комната	3.89*4.50	17,5	17,5	17,5					
A			5	кухня-ниша	2.24*3.92-0.47*0.49-0.50*0.28	8,4	8,4		8,4				
A			6	лоджия	2.56*1.17	1,5					1,5		
<b>Итого по пом. квартира № 43</b>						<b>53,7</b>	<b>52,2</b>	<b>30,7</b>	<b>21,5</b>	<b>1,5</b>			
A	3	44	1	холл	1.69*2.33-0.41*0.52	3,7	3,7		3,7		2,70		
A			2	санузел	2.40*2.33-0.44*0.58-0.5*0.42	5,1	5,1		5,1				
A			3	кухня-ниша	2.40*2.36-0.35*0.03	5,7	5,7		5,7				
A			4	жилая комната	3.80*6.34-2.49*2.45-0.35*0.08-0.35*0.06-0.46*0.02	17,9	17,9	17,9					
A			5	лоджия	3.53*1.30	2,3					2,3		
<b>Итого по пом. квартира № 44</b>						<b>34,7</b>	<b>32,4</b>	<b>17,9</b>	<b>14,5</b>	<b>2,3</b>			
A	3	45	1	холл	1.97*1.80	3,5	3,5		3,5		2,70		
A			2	жилая комната	3.94*5.30-0.22*0.02-0.21*0.18-0.15*0.18	20,8	20,8	20,8					
A			3	санузел	2.29*2.11-0.50*0.86	4,4	4,4		4,4				
A			4	кухня	4.15*3.42-2.20*0.50	13,1	13,1		13,1				
A			5	балкон	3.24*1.06	1,0					1,0		
<b>Итого по пом. квартира № 45</b>						<b>42,8</b>	<b>41,8</b>	<b>20,8</b>	<b>21,0</b>	<b>1,0</b>			
A	4	46	1	холл	1.96*1.81	3,5	3,5		3,5		3,55		
A			2	санузел	2.11*2.31-0.88*0.50	4,4	4,4		4,4				
A			3	кухня	4.15*3.42-2.20*0.53	13,0	13,0		13,0				

Российская Федерация, Московская область, Сергиево-Посадский городской округ, город Сергиев Посад, улица Сергиевская, дом 13, корпус 2



001-351-202-681

1	2	3	4	5	6	7	8	9	10	11	12	13	14
A	4	46	4	жилая комната	3,68*5,31-0,18*0,16-0,20*0,17-0,23*0,13-0,15*0,15	19,4	19,4	19,4					
A			5	балкон	3,20*1,06	1,0				1,0			
<b>Итого по пом. квартира № 46</b>						<b>41,3</b>	<b>40,3</b>	<b>19,4</b>	<b>20,9</b>	<b>1,0</b>			
A	4	47	1	холл	1,73*2,29-0,50*0,43	3,7	3,7		3,7		3,55		
A			2	санузел	2,41*2,30-0,82*0,45-0,61*0,42	4,9	4,9		4,9				
A			3	кухня-ниша	2,42*2,40-0,39*0,27	5,7	5,7		5,7				
A			4	жилая комната	3,53*6,06-2,23*2,46-0,35*0,05-0,06*0,13-0,13*0,20	15,9	15,9	15,9					
A			5	лоджия	3,63*0,97	1,8				1,8			
<b>Итого по пом. квартира № 47</b>						<b>32,0</b>	<b>30,2</b>	<b>15,9</b>	<b>14,3</b>	<b>1,8</b>			
A	4	48	1	холл	3,91*1,59+0,17*2,15	6,6	6,6		6,6		3,55		
A			2	кухня-ниша	3,91*2,24-0,48*0,49-0,33*0,36	8,4	8,4		8,4				
A			3	общая комната	3,91*4,51	17,6	17,6	17,6					
A			4	спальная	2,93*4,50	13,2	13,2	13,2					
A			5	санузел	2,64*2,76-0,03*0,37-0,47*0,96	6,8	6,8		6,8				
A			6	лоджия	2,55*1,17	1,5				1,5			
<b>Итого по пом. квартира № 48</b>						<b>54,1</b>	<b>52,6</b>	<b>30,8</b>	<b>21,8</b>	<b>1,5</b>			
A	4	49	1	холл	3,92*1,59+0,18*2,16-0,01*0,24	6,6	6,6		6,6		3,55		
A			2	санузел	2,76*2,42-0,10*0,60-0,39*0,25	6,5	6,5		6,5				
A			3	спальная	4,50*2,92-0,12*0,13	13,1	13,1	13,1					
A			4	общая комната	3,93*4,50	17,7	17,7	17,7					
A			5	кухня-ниша	2,28*3,92-0,49*0,46-0,51*0,33	8,5	8,5		8,5				
A			6	лоджия	2,55*1,17	1,5				1,5			
<b>Итого по пом. квартира № 49</b>						<b>53,9</b>	<b>52,4</b>	<b>30,8</b>	<b>21,6</b>	<b>1,5</b>			
A	4	50	1	холл	1,70*2,30-0,44*0,50	3,7	3,7		3,7		3,55		
A			2	санузел	2,30*2,40-0,59*0,45-0,51*0,41	5,0	5,0		5,0				
A			3	кухня-ниша	2,40*2,33-0,38*0,02	5,6	5,6		5,6				
A			4	жилая комната	3,75*6,38-2,48*2,42-0,36*0,02-0,37*0,04-0,35*0,03	17,9	17,9	17,9					
A			5	лоджия	3,51*1,29	2,3				2,3			
<b>Итого по пом. квартира № 50</b>						<b>34,5</b>	<b>32,2</b>	<b>17,9</b>	<b>14,3</b>	<b>2,3</b>			
A	4	51	1	холл	1,97*1,81	3,6	3,6		3,6		3,55		
A			2	жилая комната	3,91*5,31-0,19*0,19-0,21*0,18-0,21*0,02	20,7	20,7	20,7					
A			3	санузел	2,32*2,10-0,50*0,87	4,4	4,4		4,4				
A			4	кухня	4,16*3,43-2,18*0,52	13,1	13,1		13,1				
A			5	балкон	3,24*1,06	1,0				1,0			
<b>Итого по пом. квартира № 51</b>						<b>42,8</b>	<b>41,8</b>	<b>20,7</b>	<b>21,1</b>	<b>1,0</b>			
<b>Итого</b>						<b>2345,2</b>	<b>2262,6</b>	<b>1269,8</b>	<b>992,8</b>	<b>82,6</b>			

Российская Федерация, Московская область, Сергиево-Посадский городской округ, город Сергиев Посад, улица Сергиевская, дом 13, корпус 2



001-351-202-681



## Экспликация помещений общественного назначения, кв.м

Литера	Этаж	Номер помещения	Номер по плану	Назначение помещений	Формула подсчета площади по внутреннему обмеру	Общая площадь	в том числе		Высота	Самовольно переустроенная или перестроенная площадь
							основная	вспомогательная		
1	2	3	4	5	6	7	8	9	10	11
А	подвальный	52	1	нежилое помещение общественного назначения	$4.16*5.30-0.04*1.19-0.44*0.32$	21,9	21,9		2,70	
				<b>Итого по пом. гражданское (нежилое) № 52</b>		<b>21,9</b>	<b>21,9</b>			
А	подвальный	53	1	нежилое помещение общественного назначения	$3.41*1.71$	5,8	5,8		2,70	
				<b>Итого по пом. гражданское (нежилое) № 53</b>		<b>5,8</b>	<b>5,8</b>			
А	подвальный	54	1	нежилое помещение общественного назначения	$4.17*5.32-0.70*0.44$	21,9	21,9		2,70	
				<b>Итого по пом. гражданское (нежилое) № 54</b>		<b>21,9</b>	<b>21,9</b>			
А	подвальный	55	1	нежилое помещение общественного назначения	$5.32*3.72-0.15*0.25-0.10*0.16-0.10*0.02-0.03*0.60$	19,7	19,7		2,70	
				<b>Итого по пом. гражданское (нежилое) № 55</b>		<b>19,7</b>	<b>19,7</b>			
А	подвальный	56	1	нежилое помещение общественного назначения	$8.51*6.98-1.42*3.10-0.08*0.10-0.08*0.35-0.34*0.25-0.52*0.36-0.52*0.44$	54,5	54,5		2,70	
				<b>Итого по пом. гражданское (нежилое) № 56</b>		<b>54,5</b>	<b>54,5</b>			
А	подвальный	57	1	нежилое помещение общественного назначения	$8.83*8.51-0.12*1.42-0.07*0.34-0.08*0.11-1.41*3.07-1.50*1.86-0.09*0.27-0.35*0.26-0.35*0.25-0.52*0.36-0.52*0.44$	67,2	67,2		2,70	
				<b>Итого по пом. гражданское (нежилое) № 57</b>		<b>67,2</b>	<b>67,2</b>			
А	подвальный	58	1	нежилое помещение общественного назначения	$2.09*4.13-1.90*0.33$	8,0	8,0		2,70	
				<b>Итого по пом. гражданское (нежилое) № 58</b>		<b>8,0</b>	<b>8,0</b>			
А	подвальный	59	1	нежилое помещение общественного назначения	$3.76*5.31$	20,0	20,0		2,70	
				<b>Итого по пом. гражданское (нежилое) № 59</b>		<b>20,0</b>	<b>20,0</b>			
А	подвальный	60	1	нежилое помещение общественного назначения	$5.30*4.30-0.16*0.27-0.15*0.09-0.44*0.70$	22,4	22,4		2,70	
				<b>Итого по пом. гражданское (нежилое) № 60</b>		<b>22,4</b>	<b>22,4</b>			
А	подвальный	61	1	нежилое помещение общественного назначения	$2.31*5.30+1.64*3.39+0.21*1.37$	18,1	18,1		2,70	
				<b>Итого по пом. гражданское (нежилое) № 61</b>		<b>18,1</b>	<b>18,1</b>			

Российская Федерация, Московская область, Сергиево-Посадский городской округ, город Сергиев Посад, улица Сергиевская, дом 13, корпус 2



1	2	3	4	5	6	7	8	9	10	11
А	подвальный	62	1	нежилое помещение общественного назначения	4.16*5.30-0.44*0.32	21,9	21,9		2,70	
				<b>Итого по пом. гражданское (нежилое) № 62</b>		<b>21,9</b>	<b>21,9</b>			
А	подвальный	63	1	нежилое помещение общественного назначения	5.31*3.74-0.25*0.16-0.16*0.26-0.04*0.13	19,8	19,8		2,70	
				<b>Итого по пом. гражданское (нежилое) № 63</b>		<b>19,8</b>	<b>19,8</b>			
А	подвальный	64	1	нежилое помещение общественного назначения	4.20*2.10-0.64*0.69-0.05*0.03	8,4	8,4		2,70	
				<b>Итого по пом. гражданское (нежилое) № 64</b>		<b>8,4</b>	<b>8,4</b>			
А	подвальный	65	1	нежилое помещение общественного назначения	6,94*8,51-1,41*3,06-0,10*0,11-0,22*0,37-0,26*0,37-0,52*0,90-0,52*0,36	53,9	53,9		2,70	
				<b>Итого по пом. гражданское (нежилое) № 65</b>		<b>53,9</b>	<b>53,9</b>			
А	подвальный	66	1	нежилое помещение общественного назначения	8.51*6.97-1.41*3.07-0.10*0.06-0.37*0.09-0.26*0.36-0.52*0.36-1.44*0.12	54,5	54,5		2,70	
				<b>Итого по пом. гражданское (нежилое) № 66</b>		<b>54,5</b>	<b>54,5</b>			
А	подвальный	67	1	нежилое помещение общественного назначения	4.17*2.11-1.84*0.38	8,1	8,1		2,70	
				<b>Итого по пом. гражданское (нежилое) № 67</b>		<b>8,1</b>	<b>8,1</b>			
А	подвальный	68	1	нежилое помещение общественного назначения	5.25*3.71	19,5	19,5		2,70	
				<b>Итого по пом. гражданское (нежилое) № 68</b>		<b>19,5</b>	<b>19,5</b>			
А	подвальный	69	1	нежилое помещение общественного назначения	5,32*4,30-0,15*0,11-0,15*0,27-0,44*0,70	22,5	22,5		2,70	
				<b>Итого по пом. гражданское (нежилое) № 69</b>		<b>22,5</b>	<b>22,5</b>			
А	подвальный	70	1	нежилое помещение общественного назначения	4.20*2.03-0.48*0.64	8,2	8,2		2,70	
				<b>Итого по пом. гражданское (нежилое) № 70</b>		<b>8,2</b>	<b>8,2</b>			
А	подвальный	71	1	нежилое помещение общественного назначения	3.32*3.91-2.20*0.99-0.52*0.44	10,6	10,6		2,70	
				<b>Итого по пом. гражданское (нежилое) № 71</b>		<b>10,6</b>	<b>10,6</b>			
А	подвальный	72	1	нежилое помещение общественного назначения	9.90*8.49-6.00*1.41-0.11*0.27-0.25*0.36*2-0.12*1.43+0.10*3.29-0.15*0.36-0.52*0.84-0.52*0.44	74,8	74,8		2,70	
				<b>Итого по пом. гражданское (нежилое) № 72</b>		<b>74,8</b>	<b>74,8</b>			
А	1	73	1	нежилое помещение общественного назначения	4.97*2.90-0.11*0.18-0.17*0.27	14,3	14,3		2,70	
				<b>Итого по пом. гражданское (нежилое) № 73</b>		<b>14,3</b>	<b>14,3</b>			
А	1	74	1	нежилое пом.общественного назначения	6.30*3.92	24,7	24,7		2,70	
				<b>Итого по пом. гражданское (нежилое) № 74</b>		<b>24,7</b>	<b>24,7</b>			

Российская Федерация, Московская область, Сергиево-Посадский городской округ, город Сергиев Посад, улица Сергиевская, дом 13, корпус 2



001-351-202-681

1	2	3	4	5	6	7	8	9	10	11
A	1	75	1	нежилое пом.общественного назначения	4.70*3.98-0.22*0.06-0.17*0.20	18,7	18,7		2,70	
				<b>Итого по пом. гражд</b>	<b>данское (нежилое) № 75</b>	<b>18,7</b>	<b>18,7</b>			
A	1	76	1	коридор	1.40*2.52+0.64*0.56	3,9		3,9	2,70	
A			2	нежилое пом.общественного назначения	4.15*7.28-3.10*2.01-0.57*0.32	23,8	23,8			
A			3	нежилое пом.общественного назначения	3.98*4.17-0.04*0.27-0.05*0.16-0.22*0.18-0.26*0.18	16,5	16,5			
A			4	санузел	2.30*1.22	2,8		2,8		
A			5	санузел	2.30*1.21	2,8		2,8		
				<b>Итого по пом. гражд</b>	<b>данское (нежилое) № 76</b>	<b>49,8</b>	<b>40,3</b>	<b>9,5</b>		
A	1	77	1	нежилое пом.общественного назначения	5.42*4.15-2.30*2.01	17,9	17,9		2,70	
A			2	нежилое пом.общественного назначения	1.92*2.21-0.36*0.63	4,0		4,0		
				<b>Итого по пом. гражд</b>	<b>данское (нежилое) № 77</b>	<b>21,9</b>	<b>17,9</b>	<b>4,0</b>		
A	1	78	1	нежилое пом.общественного назначения	5.42*3.74-0.27*0.17-0.18*0.22-0.22*0.03-0.03*0.27	20,2	20,2		2,70	
				<b>Итого по пом. гражд</b>	<b>данское (нежилое) № 78</b>	<b>20,2</b>	<b>20,2</b>			
A	1	79	1	нежилое пом.общественного назначения	3.75*6.29-0.38*0.17-0.35*0.18-0.35*0.02	23,5	23,5		2,70	
				<b>Итого по пом. гражд</b>	<b>данское (нежилое) № 79</b>	<b>23,5</b>	<b>23,5</b>			
A	1	80	1	нежилое пом.общественного назначения	3.88*8.50-1.45*2.26-0.48*0.96	29,2	29,2		2,70	
				<b>Итого по пом. гражд</b>	<b>данское (нежилое) № 80</b>	<b>29,2</b>	<b>29,2</b>			
A	1	81	1	нежилое пом.общественного назначения	8.51*3.90-1.67*2.29-0.96*0.48	28,9	28,9		2,70	
				<b>Итого по пом. гражд</b>	<b>данское (нежилое) № 81</b>	<b>28,9</b>	<b>28,9</b>			
A	1	82	1	коридор	2.40*1.96	4,7		4,7	2,70	
A			2	нежилое пом.общественного назначения	6.29*3.95-0.47*0.02-0.35*0.02-0.35*0.19-0.18*0.37	24,7	24,7			
A			3	санузел	1.91*0.87-0.36*0.71	1,4		1,4		
A			4	санузел	1.90*1.45	2,8		2,8		
A			5	нежилое пом.общественного назначения	5.43*3.95-0.03*0.28-0.01*0.22-0.17*0.20-0.17*0.27	21,4		21,4		
				<b>Итого по пом. гражд</b>	<b>данское (нежилое) № 82</b>	<b>55,0</b>	<b>24,7</b>	<b>30,3</b>		
A	1	83	1	нежилое пом.общественного назначения	4.16*5.43-2.31*2.01	17,9	17,9		2,70	
				<b>Итого по пом. гражд</b>	<b>данское (нежилое) № 83</b>	<b>17,9</b>	<b>17,9</b>			
A	1	84	1	коридор	4.43*1,17+0,52*2,56-0,27*0,30	6,4		6,4	2,70	
A			2	нежилое пом.общественного назначения	7.28*4.16-2.00*2.89-0.44*0.48	24,3	24,3			
A			3	нежилое пом.общественного назначения	5.43*3.73-0.17*0.26-0.21*0.18	20,2	20,2			
A			4	санузел	2.03*1.22	2,5		2,5		
A			5	санузел	2.03*1.23-0.69*0.60	2,1		2,1		
A			6	нежилое пом.общественного назначения	2.33*2.52+0.58*0.20	6,0		6,0		
A			7	нежилое пом.общественного назначения	4.25*3.73-0.02*0.46-0.18*0.34	15,8	15,8			

Российская Федерация, Московская область, Сергиево-Посадский городской округ, город Сергиев Посад, улица Сергиевская, дом 13, корпус 2



001-351-202-681

1	2	3	4	5	6	7	8	9	10	11
				<b>Итого по пом. гражд</b>	<b>данское (нежилое) № 84</b>	<b>77,3</b>	<b>60,3</b>	<b>17,0</b>		
A	1	85	1	нежилое пом.общественн ого назначения	6.02*3.91	23,5	23,5		2,70	
				<b>Итого по пом. гражд</b>	<b>данское (нежилое) № 85</b>	<b>23,5</b>	<b>23,5</b>			
A	1	86	1	нежилое пом.общественн ого назначения	2.90*4.72-0.11*0.13	13,7	13,7		2,70	
				<b>Итого по пом. гражд</b>	<b>данское (нежилое) № 86</b>	<b>13,7</b>	<b>13,7</b>			
A	1	87	1	нежилое пом.общественн ого назначения	8.51*3.90-1.65*2.20- 0.48*0.72	29,2	29,2		2,70	
				<b>Итого по пом. гражд</b>	<b>данское (нежилое) № 87</b>	<b>29,2</b>	<b>29,2</b>			
A	1	88	1	нежилое пом.общественн ого назначения	3.88*6.30-0.36*0.17- 0.18*0.35	24,3	24,3		2,70	
				<b>Итого по пом. гражд</b>	<b>данское (нежилое) № 88</b>	<b>24,3</b>	<b>24,3</b>			
A	1	89	1	нежилое пом.общественн ого назначения	5.43*3.88-0.17*0.20- 0.18*0.28	21,0	21,0		2,70	
				<b>Итого по пом. гражд</b>	<b>данское (нежилое) № 89</b>	<b>21,0</b>	<b>21,0</b>			
A	1	90	1	нежилое пом.общественн ого назначения	5.42*4.16-2.29*2.02	17,9	17,9		2,70	
				<b>Итого по пом. гражд</b>	<b>данское (нежилое) № 90</b>	<b>17,9</b>	<b>17,9</b>			
A	1	91	1	нежилое пом.общественн ого назначения	7.30*4.15-2.01*2.89- 0.48*0.44	24,3	24,3		2,70	
				<b>Итого по пом. гражд</b>	<b>данское (нежилое) № 91</b>	<b>24,3</b>	<b>24,3</b>			
A	1	92	1	нежилое пом.общественн ого назначения	5.43*3.66-0.27*0.18- 0.18*0.23-0.22*0.27- 0.14*0.28	19,7	19,7		2,70	
				<b>Итого по пом. гражд</b>	<b>данское (нежилое) № 92</b>	<b>19,7</b>	<b>19,7</b>			
A	1	93	1	нежилое пом.общественн ого назначения	3.96*3.65-0.13*0.18- 2.41*0.35	13,6	13,6		2,70	
				<b>Итого по пом. гражд</b>	<b>данское (нежилое) № 93</b>	<b>13,6</b>	<b>13,6</b>			
A	1	94	1	нежилое пом.общественн ого назначения	6.01*3.87	23,3	23,3		2,70	
				<b>Итого по пом. гражд</b>	<b>данское (нежилое) № 94</b>	<b>23,3</b>	<b>23,3</b>			
A	1	95	1	нежилое пом.общественн ого назначения	4.70*2.90-0.13*0.10	13,6	13,6		2,70	
				<b>Итого по пом. гражд</b>	<b>данское (нежилое) № 95</b>	<b>13,6</b>	<b>13,6</b>			
					<b>ИТОГО</b>	<b>1167,2</b>	<b>1106,4</b>	<b>60,8</b>		

Российская Федерация, Московская область, Сергиево-Посадский городской округ, город Сергиев Посад, улица Сергиевская, дом 13, корпус 2



001-351-202-681

## Экспликация помещений общего пользования, кв.м

Литера	Этаж	Номер помещения	Номер по плану	Назначение частей помещения	Формула подсчета площади частей помещения	Площадь всех частей здания (комнат и помещений вспомогательного использования)	в том числе				Высота	Площадь помещений общего пользования	Самостоятельно переустроенная или переоборудованная площадь	
							Общая площадь жилых помещений	из нее		Площадь помещений вспомогательного использования с коэф.				
								жилая	подсобная					
1	2	3	4	5	6	7	8	9	10	11	12	13	14	
A	1	96	1	тамбур	$2.11*2.84$						2,70	6,0		
A			2	вестибюль	$3.07*4.30-0.18*1.90-0.18*0.35-0.20*1.55$							12,5		
A			3	коридор	$4.14*1.60+4.38*2.41-0.52*2.07-1.08*0.25$							15,8		
A			4	санузел	$1.91*1.44$							2,8		
A			5	санузел	$1.90*0.89-0.36*0.71$							1,4		
A			6	коридор	$8.52*1.56+0.41*2.84+0.28*1.20$							14,8		
A			7	комната уборочного инвентаря	$2.51*2.04-0.04*0.12-0.48*0.95$							4,7		
			<b>Итого по пом. места общего пользования № 96</b>										<b>58,0</b>	
A	1	97	1	тамбур	$2.10*2.83$						2,70	5,9		
A			2	вестибюль	$4.69*3.06-0.18*2.27-0.19*2.28-0.51*0.40$							13,3		
A			3	коридор	$6.53*1.82-0.27*0.18-0.29*0.27$							11,8		
A			4	коридор	$4.14*2.40-1.85*0.58+1.71*1.74+0.04*1.85$							11,9		
A			5	комната уборочного инвентаря	$1.92*2.19-0.36*0.63$							4,0		
			<b>Итого по пом. места общего пользования № 97</b>										<b>46,9</b>	
A	1	98	1	тамбур	$2.14*2.84-0.23*0.05$						2,70	6,1		
A			2	вестибюль	$2.25*0.41+3.06*2.40+2.74*1.89$							13,4		
A			3	коридор	$8.34*1.83-0.28*0.17-0.27*0.28-0.27*0.29+0.74*0.58+1.24*2.60$							18,7		
A			4	санузел	$2.01*1.34$							2,7		
A			5	санузел	$2.01*1.21-0.79*0.57$							2,0		
A			6	комната уборочного инвентаря	$2.70*2.62-0.28*0.39$							7,0		
A			7	коридор	$6.22*2.36-2.09*0.40+1.81*1.70+0.06*2.22-1.08*0.25$							16,8		
A			8	комната уборочного инвентаря	$2.20*1.94-0.36*0.63$							4,0		
A			9	санузел	$1.81*1.39$							2,5		
A			10	санузел	$1.80*0.89-0.36*0.71$							1,3		
			<b>Итого по пом. места общего пользования № 98</b>										<b>74,5</b>	
A	подвальный	99	1	тамбур	$2.14*1.80-0.05*0.10$						2,70	3,8		
A			2	коридор	$1.51*8.39-0.35*0.15+16.1*1.90+7.19*2.02$							57,7		
A			3	тамбур	$2.02*1.83$							3,7		
A			4	санузел	$2.11*1.40$							3,0		
A			5	санузел	$0.86*1.40$							1,2		
A			6	комната уборочного инвентаря	$1.71*2.12$							3,6		
A			7	электрощитовая	$4.01*3.80-0.15*0.07$							15,2		
A			8	Пожаробезопасная зона для МГН	$2.00*2.02$							4,0		
			<b>Итого по пом. места общего пользования № 99</b>										<b>92,2</b>	

Российская Федерация, Московская область, Сергиево-Посадский городской округ, город Сергиев Посад, улица Сергиевская, дом 13, корпус 2



001-351-202-681

1	2	3	4	5	6	7	8	9	10	11	12	13	14	
А	подвальный	100	1	тамбур	2,19*1,81						2,70	4,0		
А			2	коридор	8,40*1,61-0,36*0,16+14,19*1,92+6,52*1,73-0,34*0,16							51,9		
А			3	тамбур	2,02*1,79							3,6		
А			4	Пожаробезопасная зона для МГН	2,00*2,02-0,10*0,02							4,0		
А			5	санузел	2,11*1,41							3,0		
А			6	санузел	0,88*1,40							1,2		
А			7	комната уборочного инвентаря	2,09*1,71							3,6		
			<b>Итого по пом. места общего пользования № 100</b>										<b>71,3</b>	
А	подвальный	101	1	тамбур	3,42*1,80+1,52*1,05						2,70	7,8		
А			2	коридор	1,63*4,66-0,36*0,16+17,46*1,90+1,63*2,62-0,16*0,35+0,83*1,50							46,2		
А			3	тамбур	2,01*1,74							3,5		
А			4	Пожаробезопасная зона для МГН	2,00*1,70+0,10*0,25							3,4		
А			5	санузел	2,12*1,40							3,0		
А			6	санузел	0,87*1,38							1,2		
А			7	комната уборочного инвентаря	2,11*1,71							3,6		
А			8	узел ввода воды для пожаротушения под паркинга	5,21*7,76-0,10*0,26-0,15*0,25-0,44*0,32							40,2		
А			9	узел учета тепла	5,33*2,30+1,56*3,39+1,42*0,18							17,8		
А			10	диспетчерская	5,10*3,89							19,8		
А			11	санузел диспетчерской	2,00*0,86							1,7		
			<b>Итого по пом. места общего пользования № 101</b>										<b>148,2</b>	
А	1	102	1	тамбур	2,29*2,30						2,70	5,3		
А			2	вестибюль	1,38*5,93-0,08*0,80+1,28*2,45							11,3		
А			3	вестибюль	1,76*3,40-0,70*1,40+2,01*6,10+2,05*0,40-3,06*0,20-0,70*0,72							17,0		
А			4	комната уборочного инвентаря	2,15*2,42							5,2		
А			5	лифт	1,55*1,70							2,6		
А	2	102	1	лестничная клетка	2,60*5,30+0,87*1,30						2,70	14,9		
А			2	межквартирный коридор	11,49*(1,81+1,79)/2+3,38*1,76-0,73*1,39-1,08*0,25*2-0,73*0,72							24,6		
А	3	102	1	лестничная клетка	2,59*5,31+0,83*1,30						2,70	14,8		
А			2	межквартирный коридор	11,50*(1,79+1,80)/2+3,40*1,76-0,74*1,40-1,08*0,25*2-0,74*0,72							24,5		
А	4	102	1	лестничная клетка	2,61*5,31+0,86*1,30						3,92	15,0		
А			2	межквартирный коридор	11,51*(1,80+1,81)/2+3,40*1,76-0,75*1,43-1,08*0,25*2-0,75*0,72							24,6		
			<b>Итого по пом. места общего пользования № 102</b>										<b>159,8</b>	
А	1	103	1	тамбур	2,60*1,96						2,70	5,1		
А			2	вестибюль	2,62*3,10+2,31*5,31+1,38*0,20+0,82*1,30							21,7		
А			3	вестибюль	1,71*3,40-0,72*1,37+5,87*2,40-0,61*3,26-0,72*0,72							16,4		
А			4	комната уборочного инвентаря	2,20*2,42							5,3		
А			5	лифт	1,55*1,70							2,6		
А	2	103	1	лестничная клетка	2,28*5,32+0,88*1,30						2,70	13,3		
А			2	межквартирный коридор	13,19*(1,79+1,81)/2+3,38*1,77-0,74*1,41-1,08*0,25*2-0,74*0,72							27,6		

Российская Федерация, Московская область, Сергиево-Посадский городской округ, город Сергиев Посад, улица Сергиевская, дом 13, корпус 2



001-351-202-681

1	2	3	4	5	6	7	8	9	10	11	12	13	14	
A	3	103	1	лестничная клетка	$2,29*5,32+0,85*1,30$						2,70	13,3		
A			2	межквартирный коридор	$13,15*(1,82+1,84)/2+3,39*1,76-0,75*1,40-1,08*0,25*2-0,75*0,72$							27,9		
A	4	103	1	лестничная клетка	$2,30*5,32+0,87*1,30$						3,92	13,4		
A			2	межквартирный коридор	$13,16*(1,77+1,78)/2+3,39*1,77-0,75*1,41-1,08*0,25*2-0,75*0,72$							27,2		
			<b>Итого по пом. места общего пользования № 103</b>										<b>173,8</b>	
A	1	104	1	тамбур	$2,61*2,01$						2,70	5,2		
A			2	вестибюль	$2,62*3,09+2,31*5,32+1,38*0,20+0,79*1,30$							21,7		
A			3	вестибюль	$1,75*3,40-0,69*1,38+5,82*2,40-0,60*3,26-0,69*0,72$							16,5		
A			4	комната уборочного инвентаря	$2,21*2,40$							5,3		
A			5	лифт	$1,55*1,70$							2,6		
A	2	104	1	лестничная клетка	$2,32*5,32+0,84*1,30$						2,70	13,4		
A			2	межквартирный коридор	$13,22*(1,81+1,80)/2+3,39*1,77-0,73*1,40-1,08*0,25*2-0,73*0,72$							27,8		
A	3	104	1	лестничная клетка	$2,33*5,34+0,86*1,30$						2,70	13,6		
A			2	межквартирный коридор	$13,18*(1,81+1,80)/2+3,40*1,76-0,74*1,41-1,08*0,25*2-0,74*0,72$							27,7		
A	4	104	1	лестничная клетка	$2,32*5,32+0,81*1,30$						3,92	13,4		
A			2	межквартирный коридор	$13,15*(1,82+1,81)/2+3,40*1,76-0,74*1,42-1,08*0,25*2-0,74*0,72$							27,7		
			<b>Итого по пом. места общего пользования № 104</b>										<b>174,9</b>	
			<b>Итого</b>										<b>999,6</b>	

Российская Федерация, Московская область, Сергиево-Посадский городской округ, город Сергиев Посад, улица Сергиевская, дом 13, корпус 2



001-351-202-681

## II. Техническое описание здания или его пристройки

№ п/п	Наименование конструктивных элементов	Описание элементов (материал, конструкция, отделка и прочее)
1	2	3
	Литера <b><u>A</u></b>	Физический износ здания - <b><u>0</u></b> % Число этажей <b><u>4</u></b>
1	<b>Фундамент</b>	<i>бетонные блоки</i>
2	<b>Стены</b>	<i>ячеистые блоки, облицовочный клинкерный кирпич</i>
3	<b>Перегородки</b>	<i>газосиликатный пеноблок</i>
4	<b>Перекрытие</b>	<i>сборные железобетонные плиты</i>
5	<b>Крыша</b>	<i>гибкая черепица</i>
6	<b>Полы</b>	<i>бетонные</i>
7	<b>Лестница</b>	<i>железобетонные</i>
8	<b>Проемы</b>	<i>окна-пластиковые, двери-металлические</i>
9	<b>Отделочные работы</b>	
10	<b>Прочие работы</b>	<i>крыльца, отмостка</i>
11	<b>Внутренние санитарно-технические, электротехнические, слаботочные устройства</b>	<i>центральное отопление, водопровод, канализация, горячее водоснабжение</i>
12	<b>Электротехнические устройства</b>	<i>электроосвещение, телевидение, телефон</i>

Литера	Наименование	Материал, конструкция	Размеры (длина, ширина, высота)	Износ %
1	2	3	4	5



000-004-342-448



### III. Благоустройство общей площади жилых помещений здания (кв.м)

Вид благоустройства	Площадь
1	2
водопровод (центральный)	4429,4
канализация (центральная)	4429,4
ванные души с горячей водой	4429,4
горячее водоснабжение (центральное)	4429,4
лифты пассажирские	4429,4
электричество	4429,4
отопление (центральное)	4429,4

### IV. Сведения о правообладателях

Дата записи	Субъект права: для граждан - фамилия, имя, отчество; для юридических лиц - по уставу	Документы, подтверждающие право собственности, владения, пользования	Доля (часть, литера)
1	2	3	4

### V. Стоимость здания

Полная балансовая стоимость

Остаточная балансовая стоимость (с учетом износа)

Инвентаризационная стоимость в ценах г.

Инвентаризационная стоимость в ценах г.

### Перечень документов, прилагаемых к техническому паспорту:

№ № п/п	Наименование документа	Примечание (масштаб, количество листов, прочее)
1	2	3

### Комментарии (особые отметки)

--

Паспорт изготовлен _____ <u>09 февраля 2021 г.</u>
Исполнил _____ <u>Ребрикова В.И.</u>
Проверил _____ <u>Тонина Н.А.</u>
<b>Директор Сергиево-Посадского филиала</b> _____ <u>Люлина Т.А.</u> <b>ГБУ Московской области "МОБТИ"</b>
Паспорт выдан " _____ " _____



000-004-342-448